



SOLAIO ESISTENTE

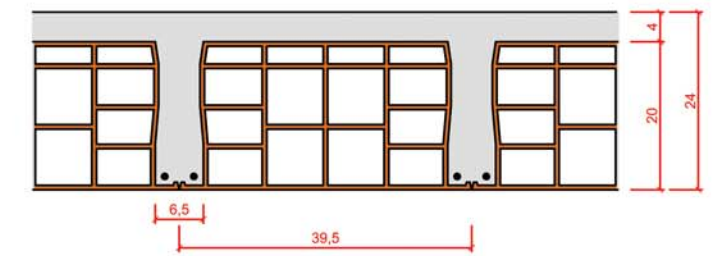

SOLETTA IN CLS

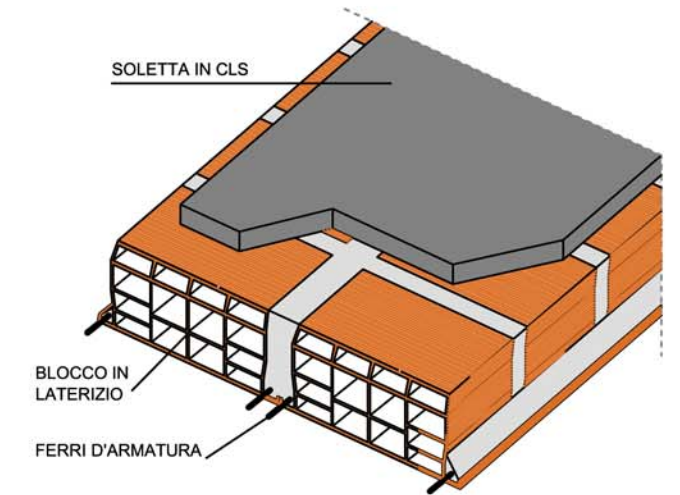

IDES di Dott.sa Arch. Irene Bufalino  
via Gerolamo Orefici n.15  
25128 BRESCIA

P.IVA 02368700981  
http://www.idesweb.it  
E-mail: ides@idesweb.it  
Tel. 0303390077 - Fax 0303398773

**OGGETTO**

INTERVENTO DI MIGLIORAMENTO STRUTTURALE MEDIANTE APPLICAZIONE DI MATERIALE COMPOSITO FIBRO-RINFORZATO IN CARBONIO

**UBICAZIONE**

COMUNE DI SAREZZO (BS)  
SCUOLA ELEMENTARE "A. SOGGETTI"

**UNITA' DI MISURA**  
QUOTE: cm

**SCALA**  
1:50  
1:5

**COMMITTENTE**

COMUNE DI SAREZZO  
PIAZZA CESARE BATTISTI N.4  
25068 SAREZZO (BS)

**CONTENUTO**

SOLAIO DI COPERTURA  
ORDITURA DEI SOLAI  
ALA NORD



**DATA**  
25.03.2009

**TAVOLA**  
1

